


Разбивочный чертеж красных линий М 1:2000

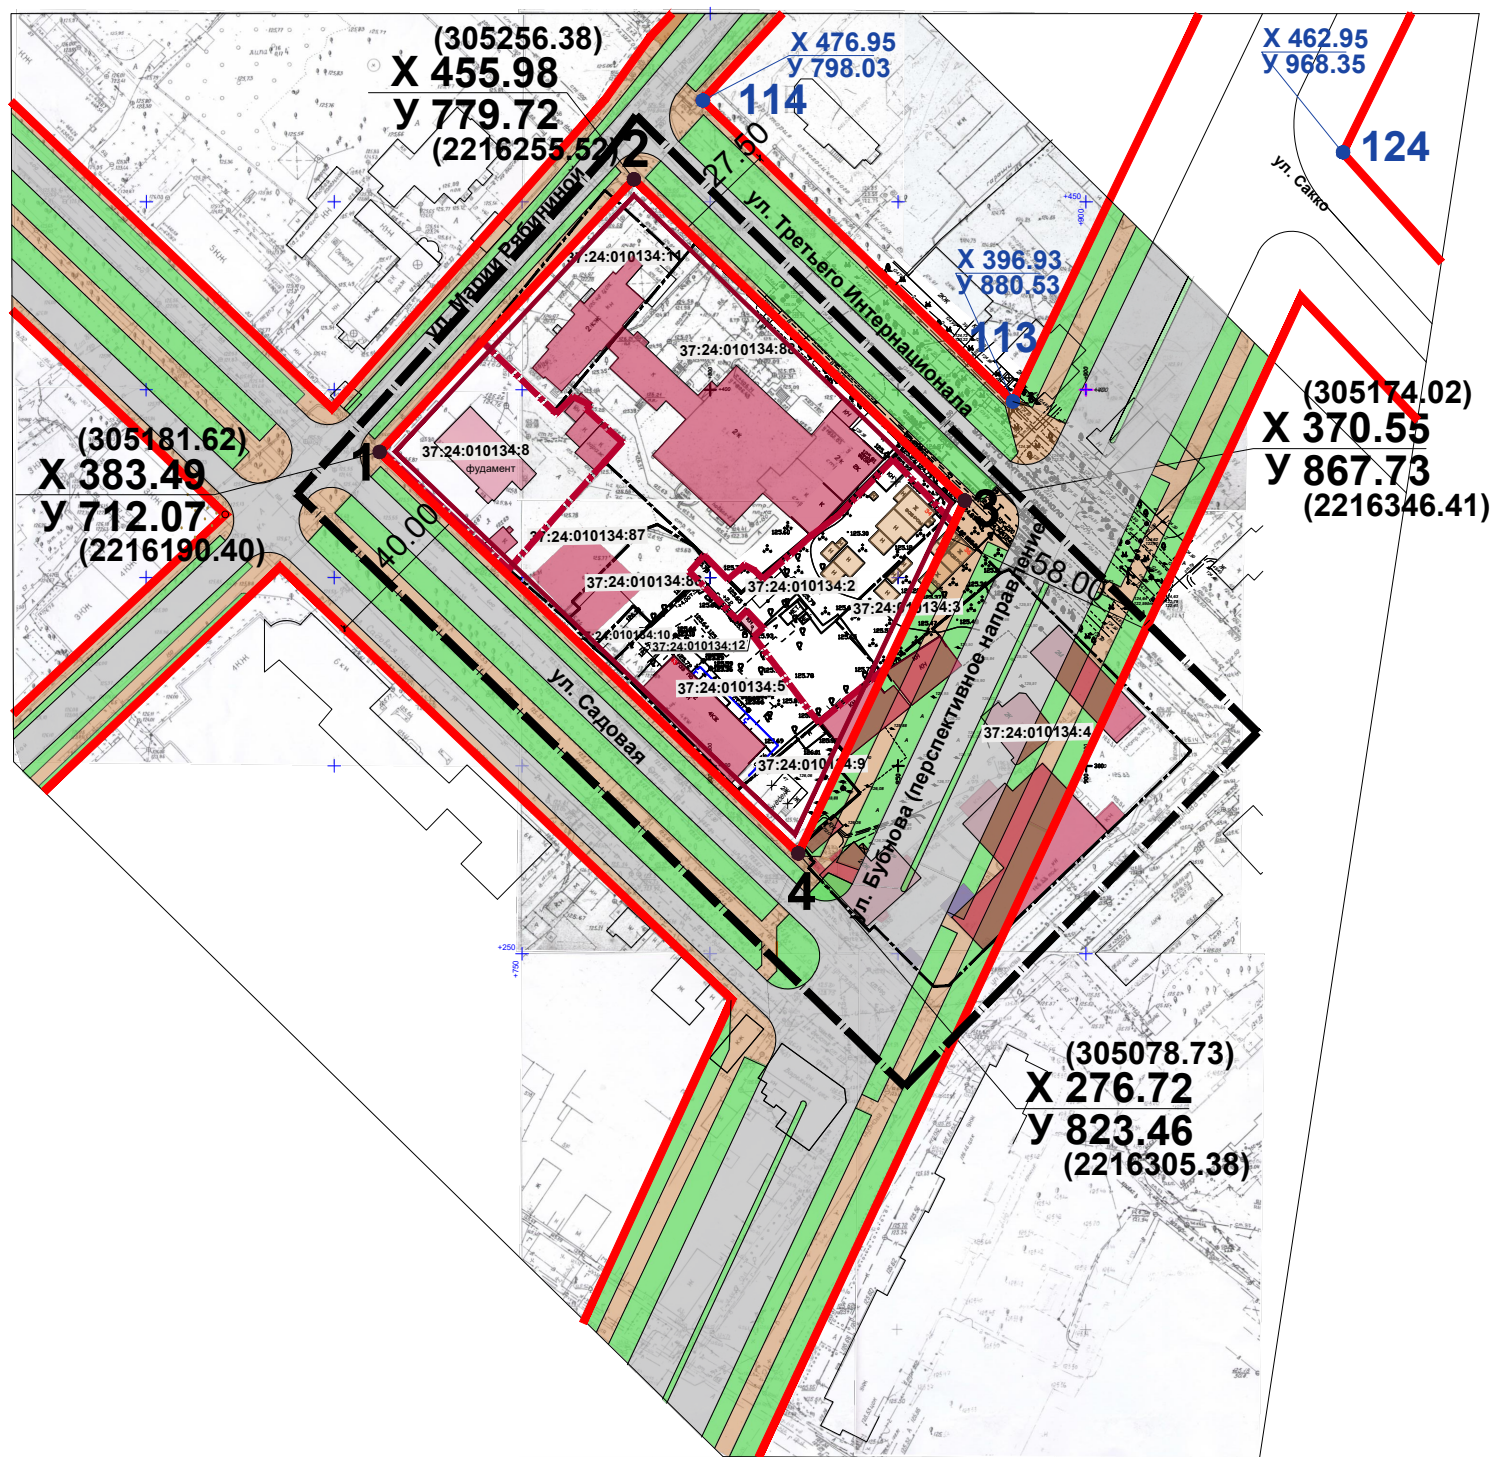

Ведомость координат красных линий		
№ точки	X	Y
1	383.49 305181.62	712.07 2216190.40
2	455.98 305256.38	779.72 2216255.52
3	370.55 305174.02	867.73 2216346.41
4	276.72 305078.73	823.46 2216305.38

УСЛОВНЫЕ ОБОЗНАЧЕНИЯ

- Красные линии улиц
- Линии отступа от красных линий в целях определения места допустимого размещения зданий
- Граница территории планирования (площадь -3.06 Га)
- Границы земельных участков
- Граница зон планируемого размещения объектов капитального строительства
- Проезжая часть
- Тротуары
- Газоны

- 1** X 383.49 Y 712.07 - Точка поворота красных линий проектируемого участка с координатами
- 114** X 476.95 Y 798.03 - Точка поворота красных линий ранее закордированных

- Здания и сооружения**
- деревянные
 - каменные

- Площадь квартала (элемента планировочной структуры) в границах красных линий по улицам Садовая, Марии Рябининой, Третьего Интернационала и Бубнова -1.37 Га
- Расстояния линий отступа от красных линий с их координатами см.лист 3.

						Заказ: 24-01-16 - ППТ			
						Проект планировки территории города Иванова, ограниченной улицами Садовая, Марии Рябининой, Третьего Интернационала, Бубнова			
Изм.	Кол.уч.	Лист	№док.	Подпись	Дата	Основная часть проекта планировки территории	Стадия	Лист	Листов
							ППТ	2	
Разработ. Вайцель						Разбивочный чертеж красных линий М 1:2000	ООО "Стройпроект Иваново-Вознесенск"		