


Разбивочный чертеж красных линий М 1:2000

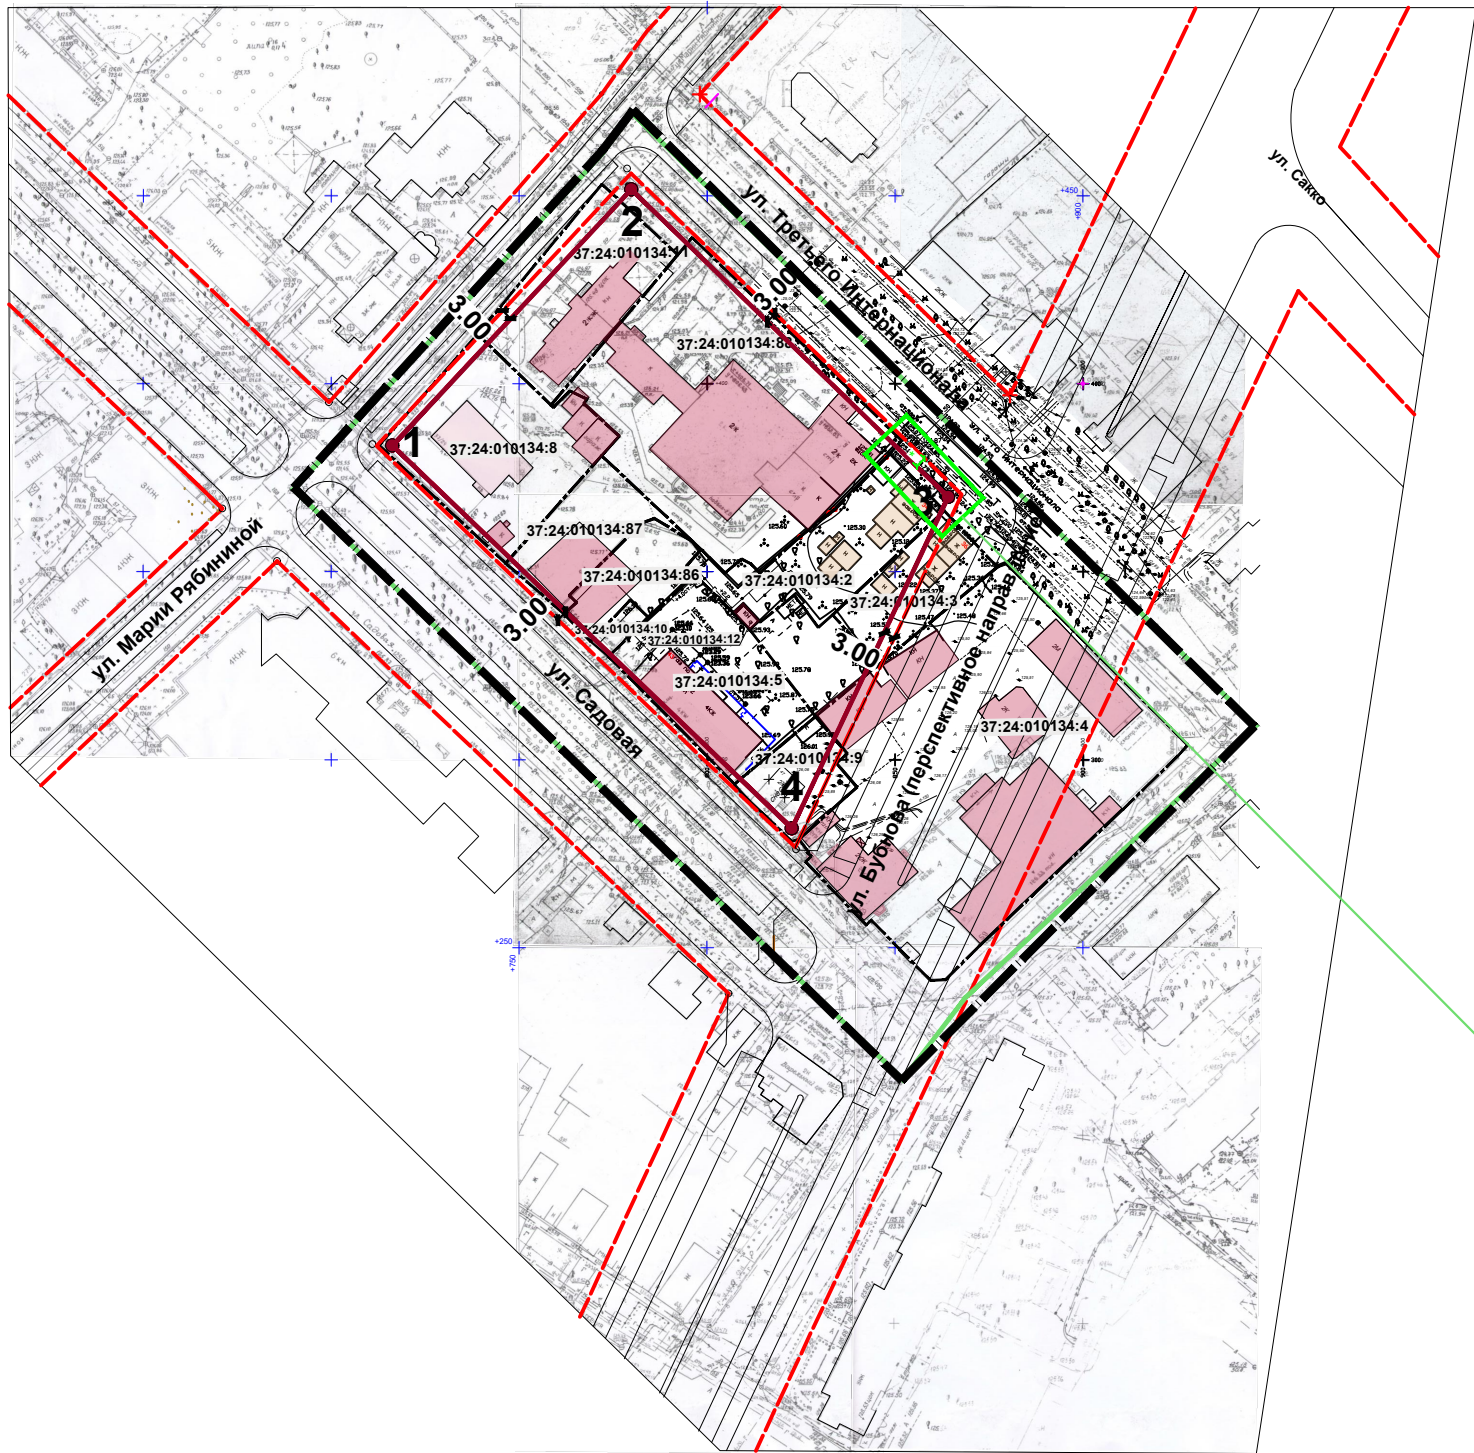

Ведомость координат красных линий		
№ точки	X	Y
1	383.49	712.07
	305181.62	2216190.40
2	455.98	779.72
	305256.38	2216255.52
3	370.55	867.73
	305174.02	2216346.41
4	276.72	823.46
	305078.73	2216305.38

УСЛОВНЫЕ ОБОЗНАЧЕНИЯ

-
- Линии отступа от красных линий в целях определения места допустимого размещения зданий
-
- Красные линии улиц
- 1
- Поворотные точки границ отступа от красных линий, сведения о которых позволяют однозначно определить их положения на местности
-
- Граница территории планирования (площадь -3.06 Га)
-
- Граница кадастрового квартала
-
- Границы земельных участков
- *
- См. текстовую часть "Основная часть проекта планировки территории"

						Заказ: 24-01-16 - ППТ			
						Проект планировки территории города Иванова, ограниченной улицами Садовая, Марии Рябиной, Третьего Интернационала, Бубнова			
Изм.	Кол.уч.	Лист	№ док.	Подпись	Дата	Основная часть проекта планировки территории	Стадия	Лист	Листов
							ППТ	3	
ГИП		Папин				Чертеж линий отступа от красных линий М 1:2000	ООО "Стройпроект Иваново-Вознесенск"		
Разработ.		Вайцель							